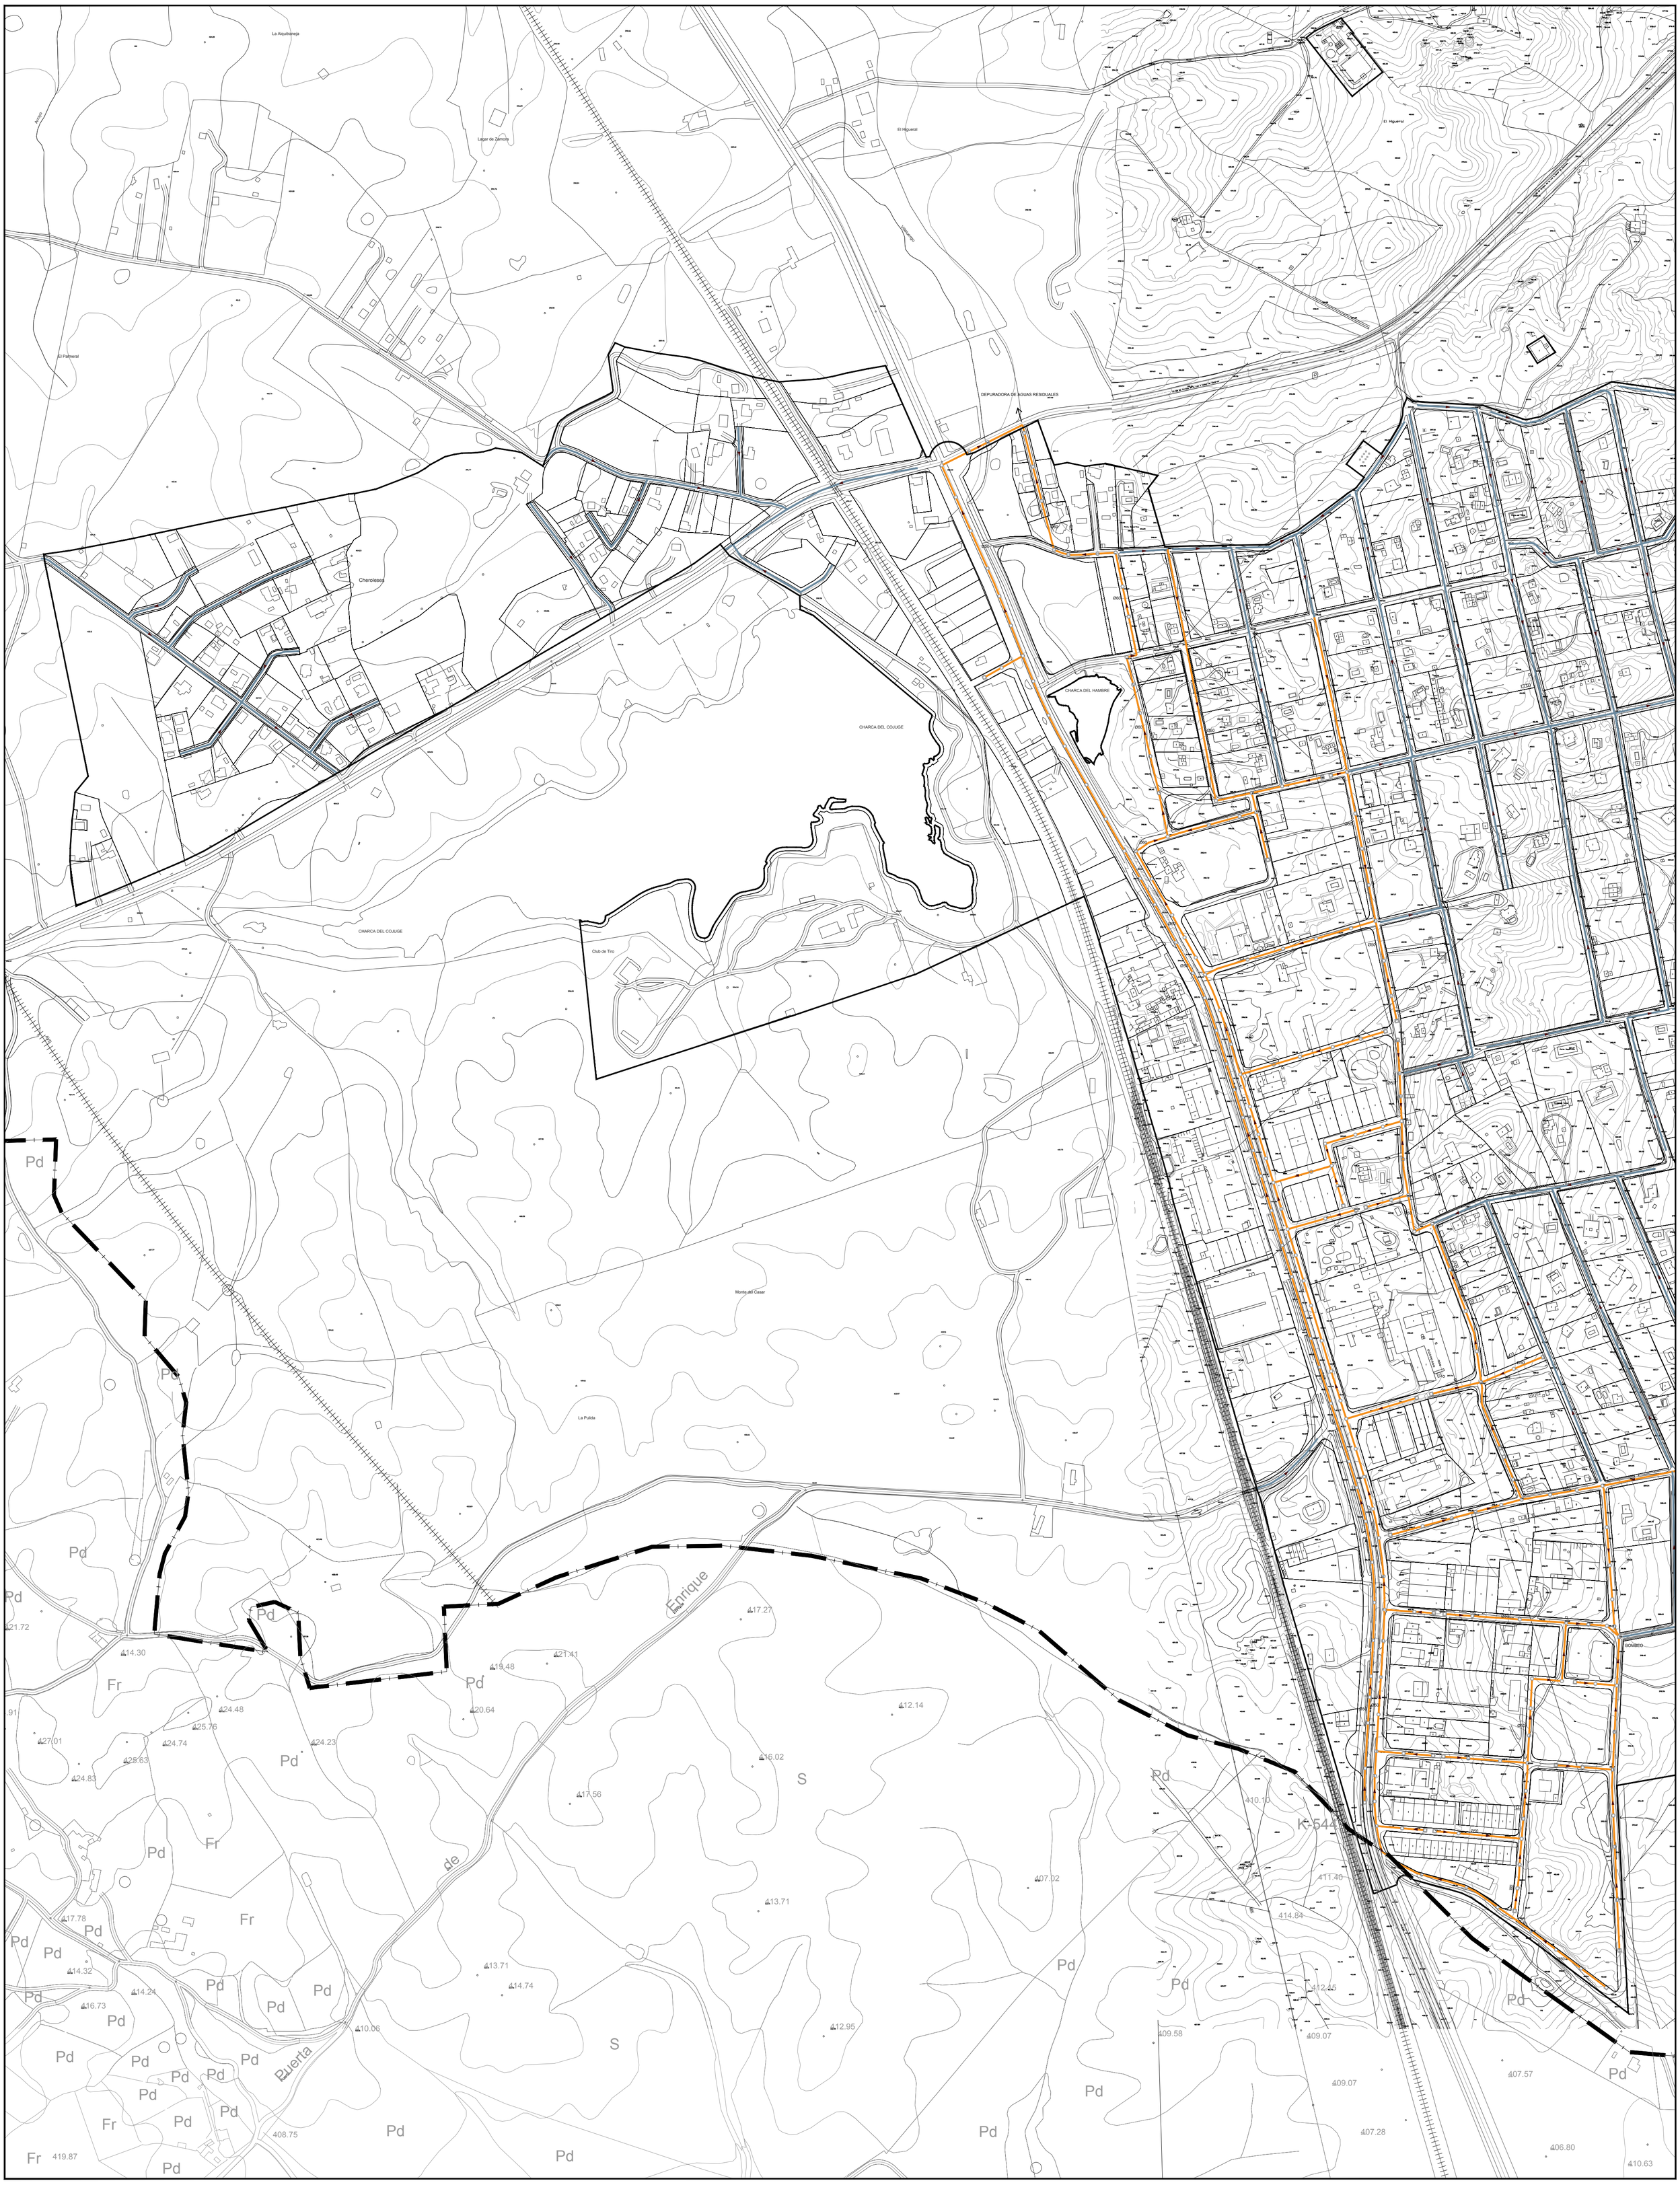

SIGNOS CONVENCIONALES: CARTOGRAFÍA BASE

- Carretera nacional.- Hito kilométrico
- Carretera comarcal.- C. local o particular
- Carretera en construcción
- Pista.- Pista asfaltada
- Camino carretero.- Camino de herradura
- Vías pecuarias.- Senda
- Seto
- Línea eléctrica A.T.
- Línea eléctrica M.T.
- Línea telefónica
- Conducción subterránea
- Muro de contención.- Paredo tapia
- Edificio publico o singular.- E. en const.
- Edificio privado
- Masa de árboles.- Árbol aislado
- Canal
- Acequia
- Arroyo.- Vaguada
- Manantial.- Pozo.- Estanque o piscina
- Desmonte.- Terraplén
- Curvas de Nivel.- Curva de depresión
- Transformador
- Ferrocarril ancho normal, vía única
- Alambrada, cerca metálica
- Cortafuegos, Perímetro de cultivo
- Límite de nación
- Límite de Autonomía
- Límite de provincia
- Límite de término municipal
- Puente de hierro, de hormigón.- Obra de fabrica
- Torre de tendido eléctrico. Poste. Poste telefono.
- Vértice geodésico: 1ª orden, V. G. orden inferior
- Punto de apoyo.- Punto acotado

Coordenadas: UTM H29 ED50

USOS DEL SUELO

S - R	SECANO - REGADÍO
Ma - Mb	MONTE ALTO / BAJO
O	OLIVAR
V	VIÑEDO
Fr	FRUTALES
H	HUERTA
Rf	REPOBLACIÓN FORESTAL
Pd	PRADOS Y DEHESAS
Fd	FRONDOSAS
Er	ERIAL PASTOS
Ar	ARROZAL
Co	CONÍFERAS

RED SANEAMIENTO

- SANEAMIENTO HORMIGÓN
- SANEAMIENTO PVC
- SANEAMIENTO - PROPUESTO
- COLECTOR
- POZO DE REGISTRO
- POZO DE REGISTRO Y CAMARA DE DESCARGA

ORDENACIÓN

PLAN GENERAL MUNICIPAL DE Casar de Cáceres -- Cáceres

JUNTA DE EXTREMADURA
Dirección General de Urbanismo y Ordenación del Territorio

GRÁFICO DE DISTRIBUCIÓN DE HOJAS

PLANO: 10.3

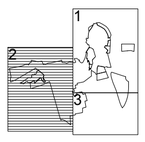

OD3.3

INFRAESTRUCTURAS RED DE SANEAMIENTO

APROBACIÓN PROVISIONAL 2

HOJA 2

ESCALA : 1:4.000

20 0 20 40 60 80 100 120 140 160 180 200m

EQUIPO REDACTOR:
CARMEN CIENFUEGOS BUENO

FECHA DE REDACCIÓN: ABRIL 2019