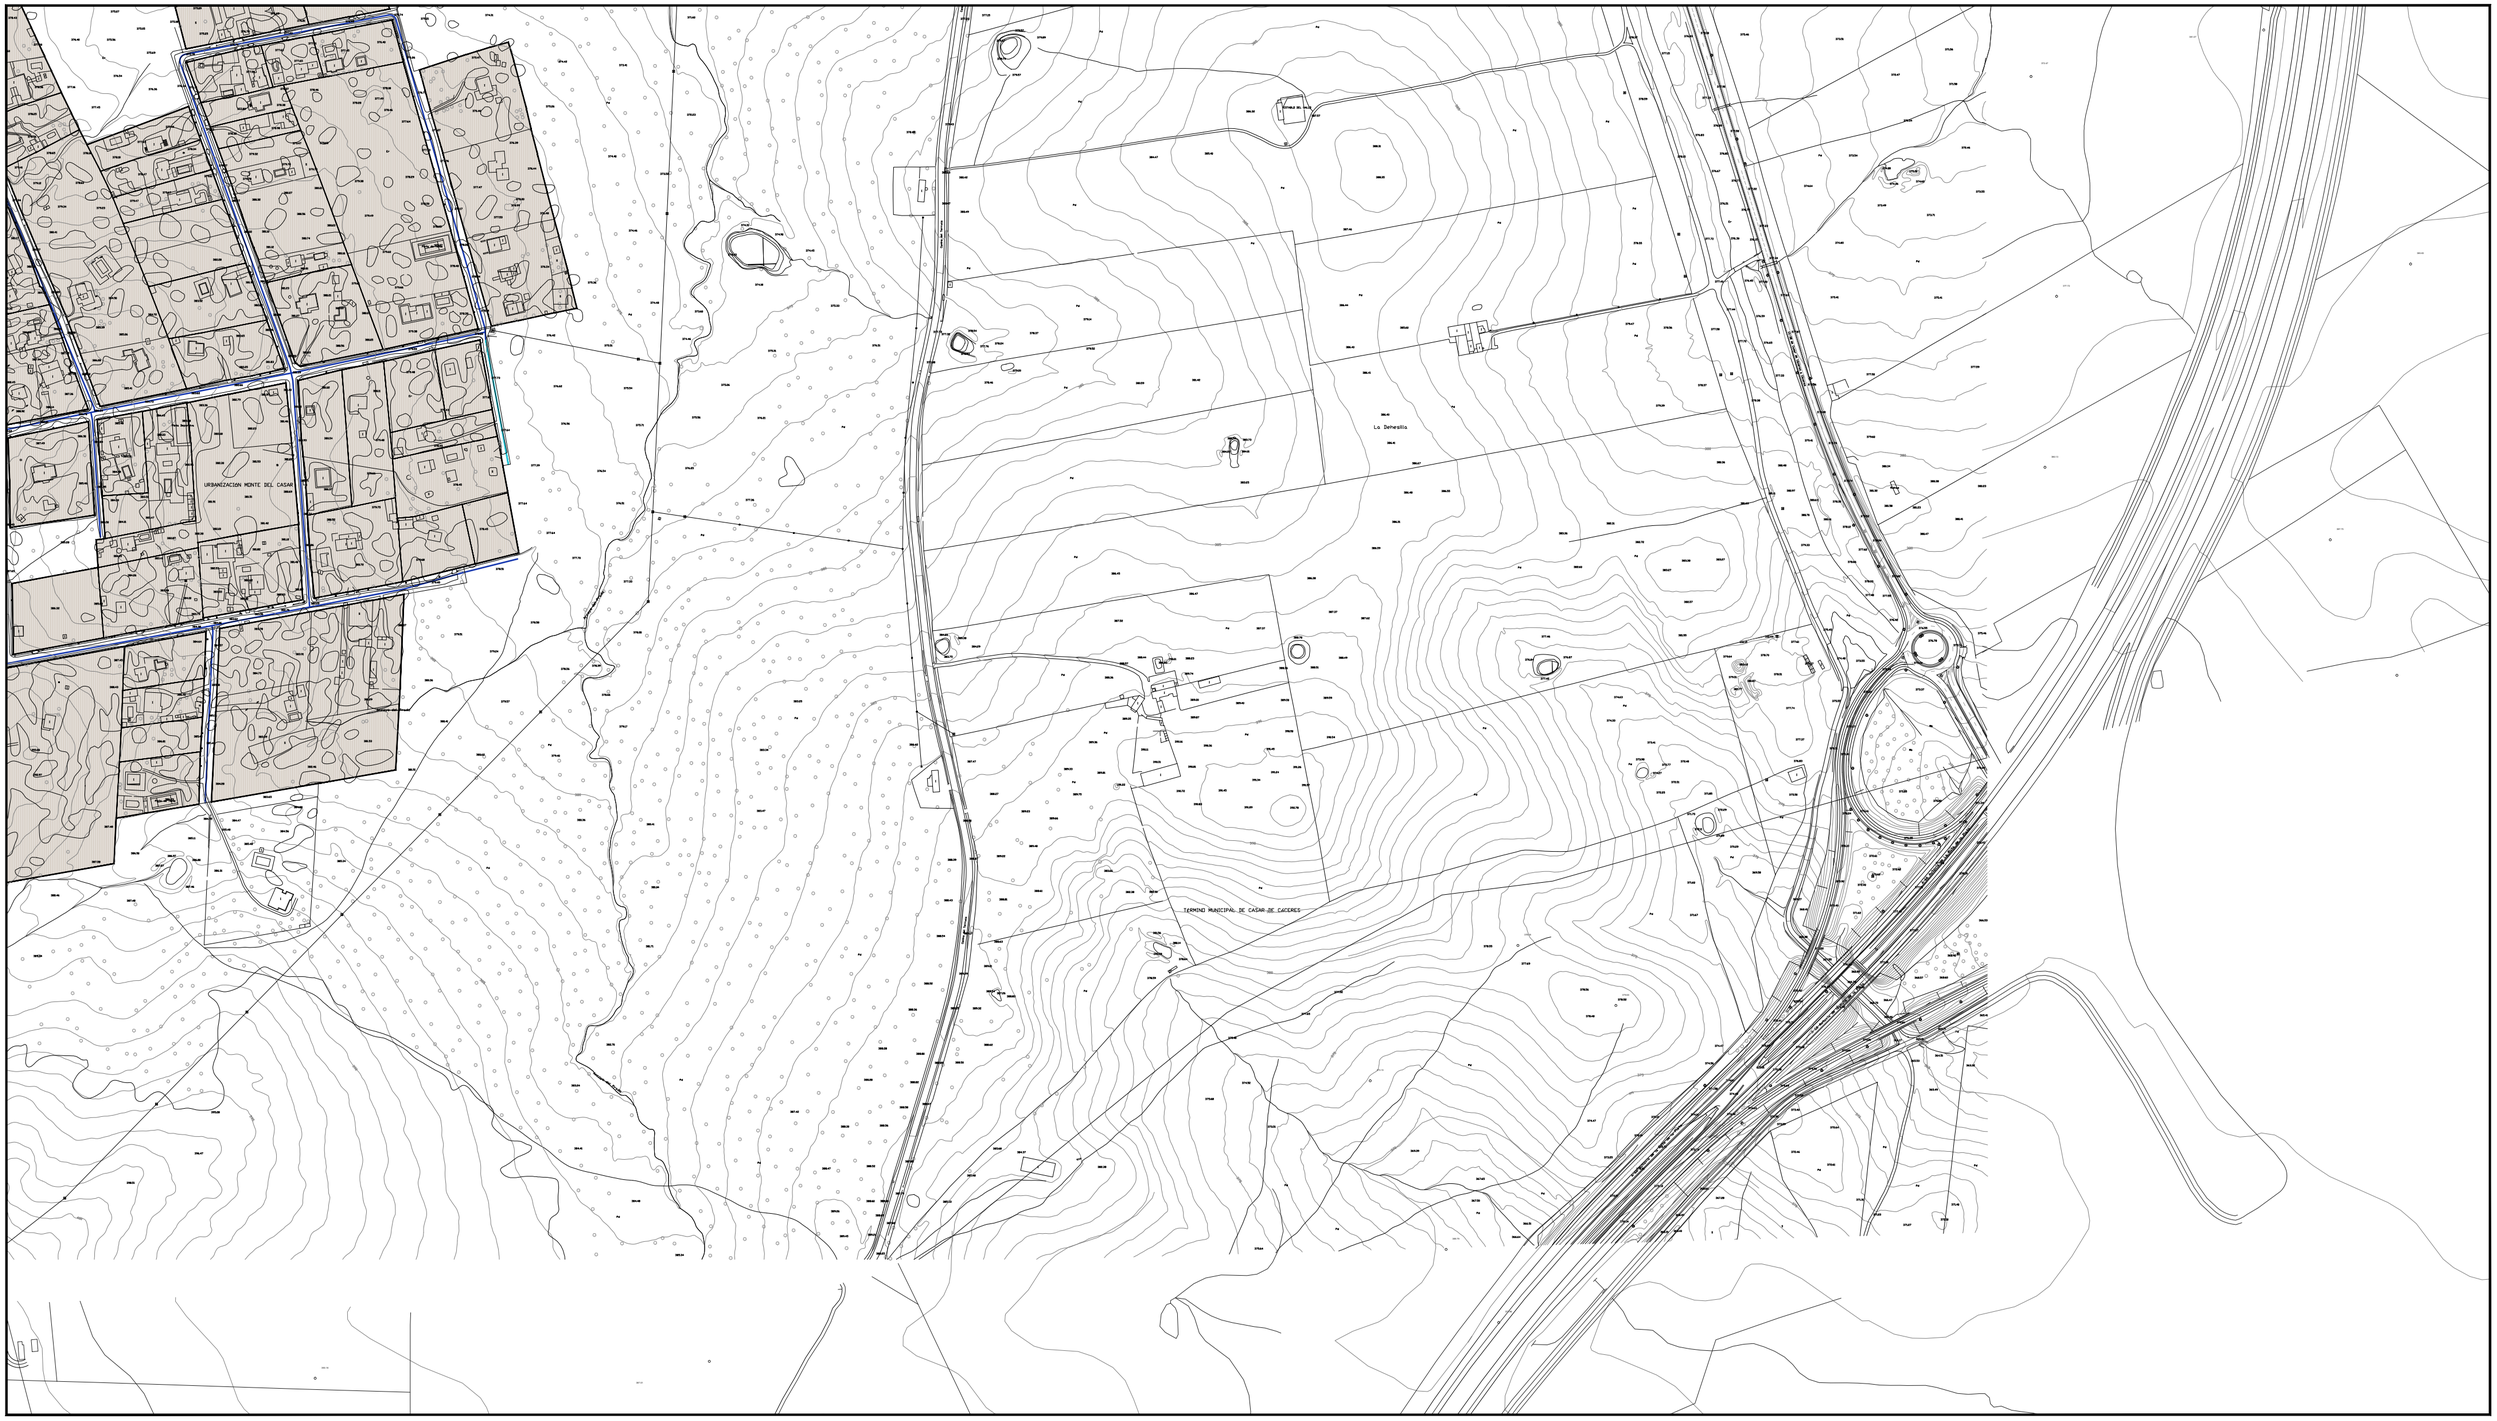

SIGNOS CONVENCIONALES: CARTOGRAFÍA BASE

- K.J — Carretera nacional.- Hito kilométrico
- Carretera comarcal.- C. local o particular
- Carretera en construcción
- Pista.- Pista asfaltada
- Camino carretero.- Camino de herradura
- Vías pecuarias.- Senda
- Seto
- Línea eléctrica A.T.
- Línea eléctrica M.T.
- Línea telefónica
- Conducción subterránea
- Muro de contención.- Pared o tapia
- Edificio publico o singular.- E. en constr.
- Edificio privado
- Masa de árboles.- Árbol aislado
- Canal
- Acequia
- Arroyo.- Vaguada
- Manantial.- Pozo.- Estanque o piscina
- Desmonte.- Terraplén
- 25 — Curvas de Nivel.- Curva de depresión
- 0 Trf. — Transformador
- Ferrocarril ancho normal, vía única
- Alambrada, cerca metálica
- Cortafuegos, Perímetro de cultivo
- Límite de nación
- Límite de Autonomía
- Límite de provincia
- Límite de término municipal
- Puente de hierro, de hormigón.- Obra de fabrica
- Torre de tendido eléctrico, Poste, Poste teléfono.
- Vértice geodésico 1ª orden, V. G. orden inferior
- Po. / Z. — 123,45 — Punto de apoyo.- Punto acotado
  Coordenadas: UTM H29 ED50

USOS DEL SUELO

S - R	SECANO - REGADÍO
Ma - Mb	MONTE ALTO / BAJO
O	OLIVAR
V	VIÑEDO
Fr	FRUTALES
H	HUERTA
Rf	REPOBLACIÓN FORESTAL
Pd	PRADOS Y DEHESAS
Fd	FRONDOSAS
Ep	ERIAL PASTOS
Ar	ARROZAL
Co	CONÍFERAS

SANEAMIENTO EXISTENTE

- SANEAMIENTO HORMIGÓN
- SANEAMIENTO PVC
- SANEAMIENTO OTRO
- SANEAMIENTO DE ACUERDO CON PLAN
- COLECTOR

PLAN GENERAL MUNICIPAL
DE
Casar de Cáceres
--
Cáceres

JUNTA DE EXTREMADURA
Dirección General de Urbanismo
y Ordenación del Territorio

GRÁFICO DE DISTRIBUCIÓN DE HOJAS

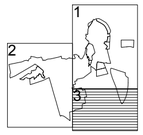

INFORMACIÓN

ESTRUCTURA INFRAESTRUCTURAS Y SERVICIOS

I.4
4.3

PLANO:

RED SANEAMIENTO

HOJA 3

ESCALA : 1:4.000

20 0 20 40 60 80 100 120 140 160 180 200m

EQUIPO REDACTOR:
CARMEN CIENFUEGOS BUENO

FECHA DE REDACCIÓN: 2017