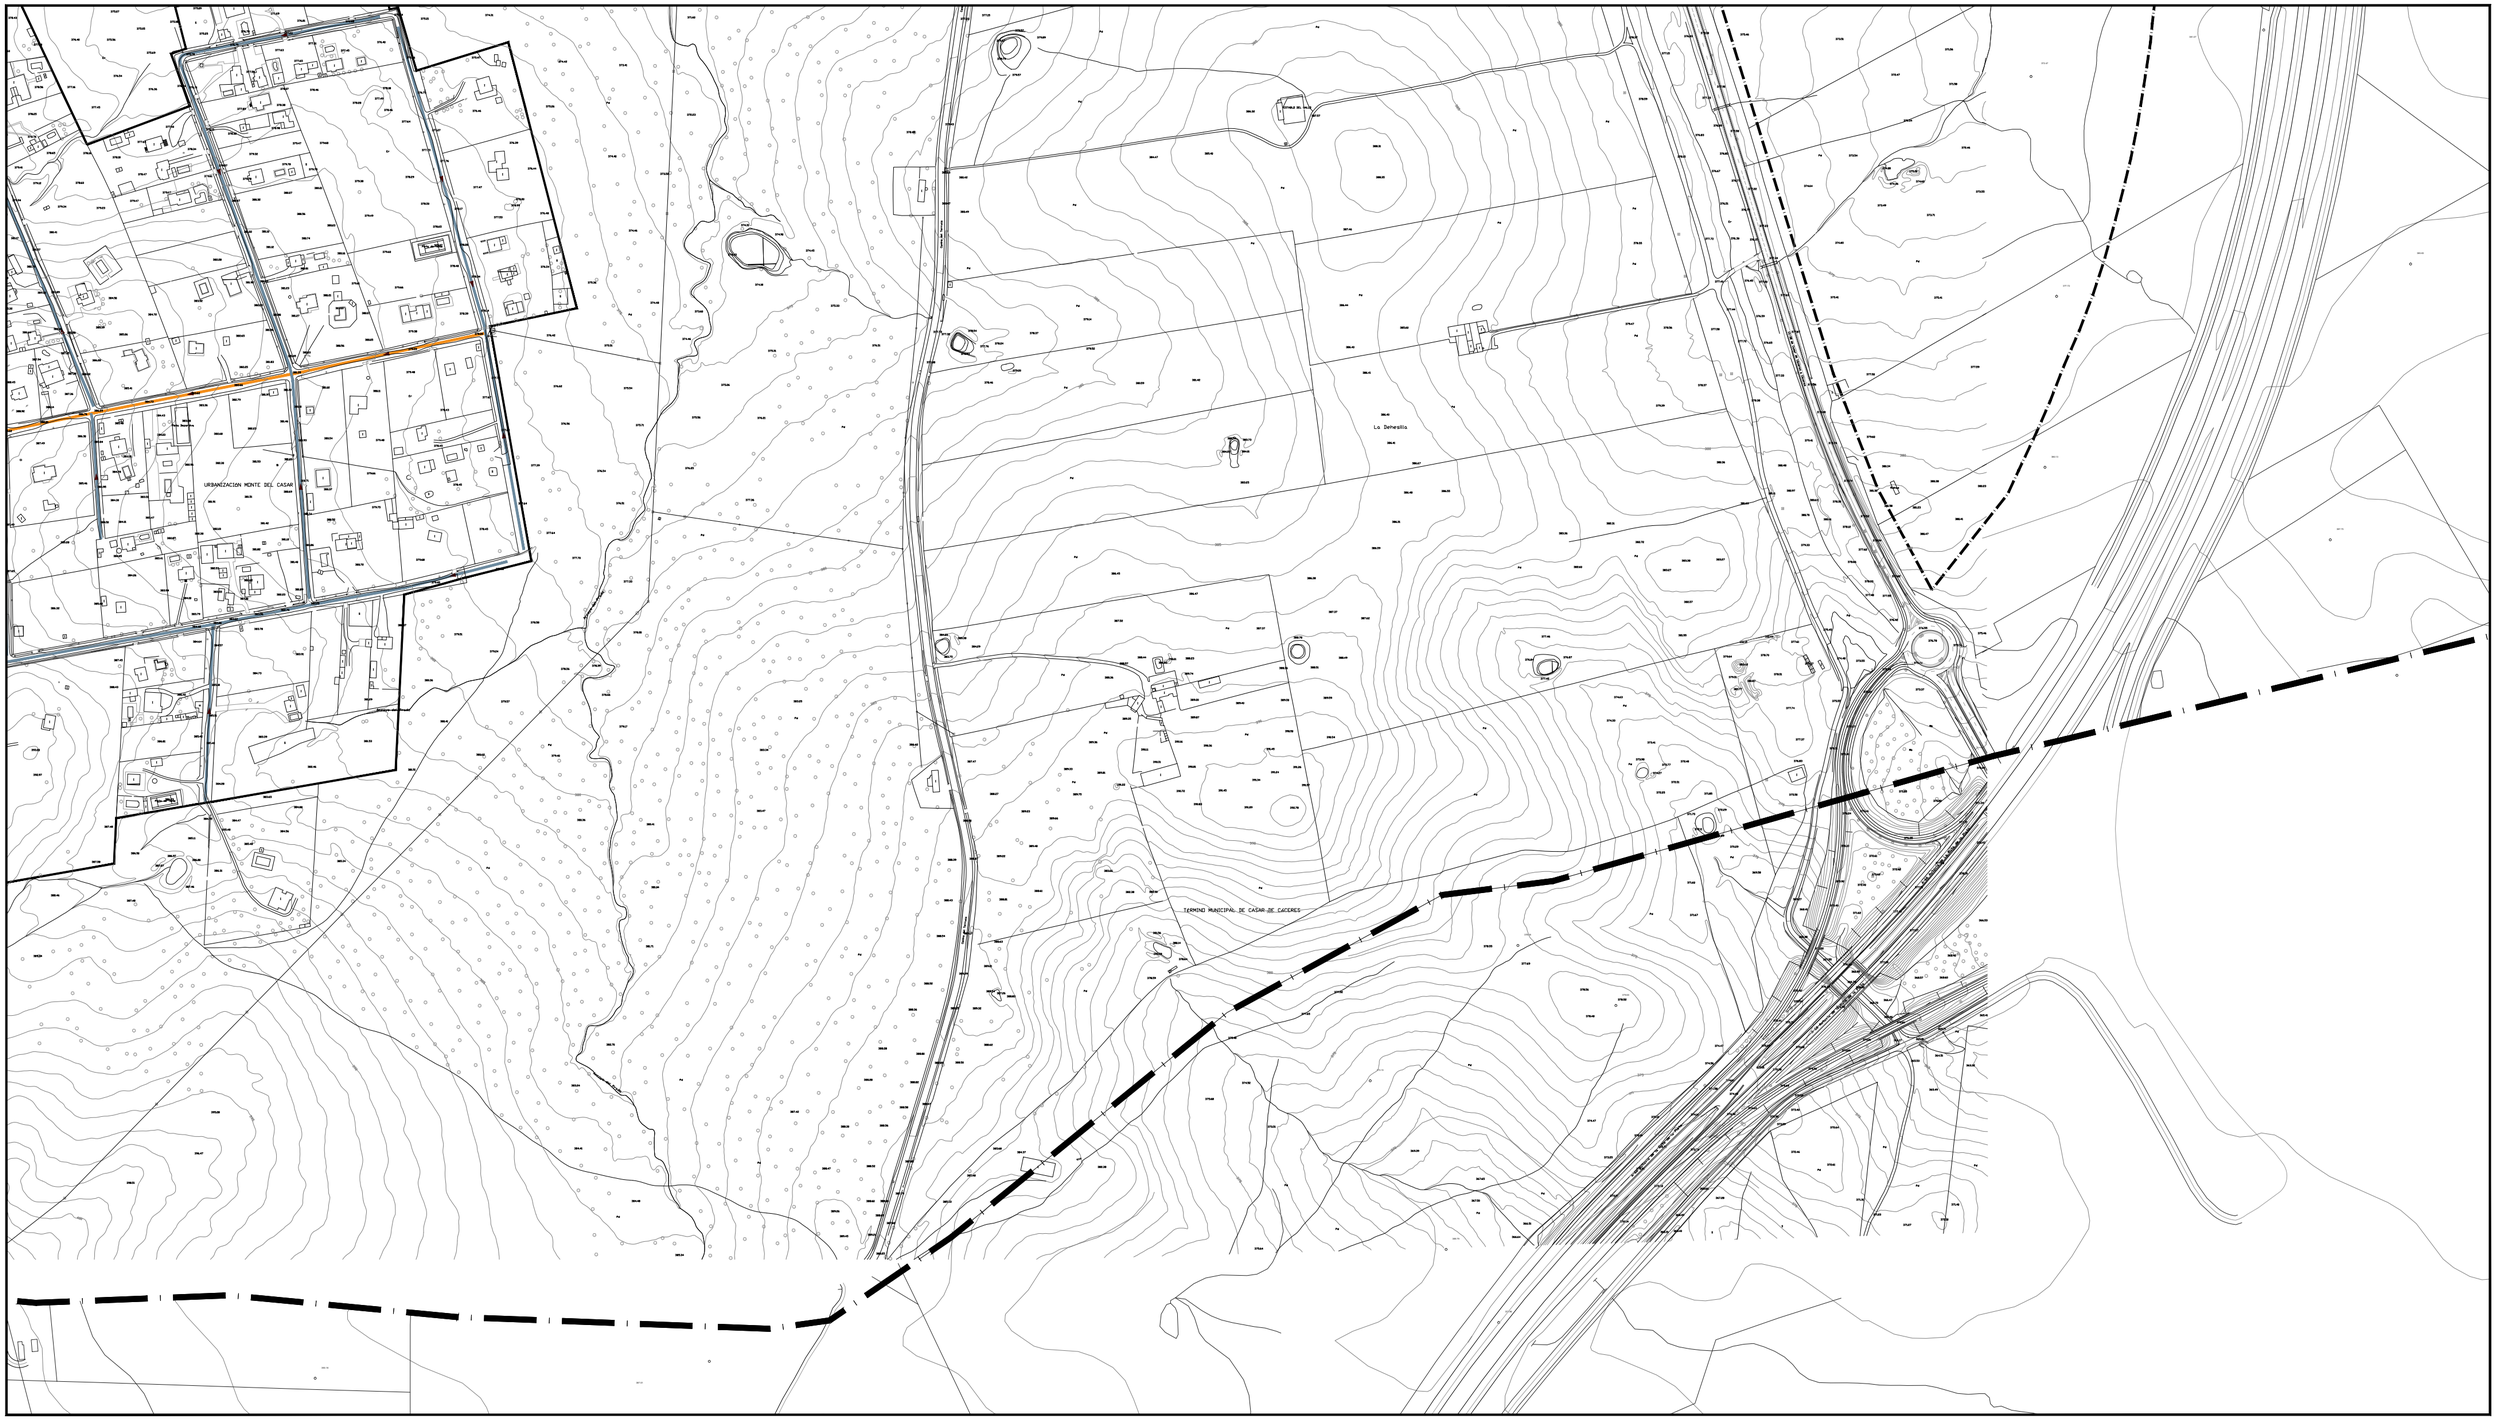


SIGNOS CONVENCIONALES: CARTOGRAFÍA BASE

- Carretera nacional.- Hito kilométrico
- Carretera comercial.- C. local o particular
- Carretera en construcción
- Pista.- Pista asfaltada
- Camino carretero.- Camino de herradura
- Vías pecuarias.- Senda
- Seto
- Línea eléctrica A.T.
- Línea eléctrica M.T.
- Línea telefónica
- Conducción subterránea
- Muro de contención.- Pared o tapia
- Edificio publico o singular.- E. en constr.
- Edificio privado
- Masa de árboles.- Árbol aislado
- Canal
- Acequia
- Arroyo.- Vaguada
- Manantial.- Pozo.- Estanque o piscina
- Desmonte.- Terraplén
- Curvas de Nivel.- Curva de depresión
- Transformador
- Ferrocarril ancho normal, vía única
- Alambrada, cerca metálica
- Cortafuegos, Perímetro de cultivo
- Límite de nación
- Límite de Autonomía
- Límite de provincia
- Límite de término municipal
- Puente de hierro, de hormigón.- Obra de fabrica
- Torre de tendido eléctrico. Poste. Poste telefono.
- Vértice geodésico 1ª orden, V. G. orden inferior
- Punto de apoyo.- Punto acotado. Coordenadas: U.TM H29 ED50

USOS DEL SUELO

| | |
|---|---|
| S - R | SECANO - REGADÍO |
| Ma - Mb | MONTE ALTO / BAJO |
| O | OLIVAR |
| V | VIÑEDO |
| Fr | FRUTALES |
| H | HUERTA |
| Rf | REPOBLACIÓN FORESTAL |
| Pd | PRADOS Y DEHESAS |
| Fd | FRONDOSAS |
| Er | ERIAL PASTOS |
| Ar | ARROZAL |
| Co | CONÍFERAS |

RED SANEAMIENTO

- SANEAMIENTO HORMIGÓN
- SANEAMIENTO PVC
- SANEAMIENTO - PROPUESTO
- COLECTOR
- POZO DE REGISTRO
- POZO DE REGISTRO Y CAMARA DE DESCARGA

# ORDENACIÓN

PLAN GENERAL MUNICIPAL
DE
Casar de Cáceres
--
Cáceres

JUNTA DE EXTREMADURA
Dirección General de Urbanismo y Ordenación del Territorio

GRÁFICO DE DISTRIBUCIÓN DE HOJAS




PLANO: 10.3

# OD3.3

## INFRAESTRUCTURAS
## RED DE SANEAMIENTO

HOJA 3

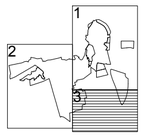ESCALA : 1:4.000

20 0 20 40 60 80 100 120 140 160 180 200m

EQUIPO REDACTOR:
CARMEN CIENFUEGOS BUENO

FECHA DE REDACCIÓN: 2017